


本町緑地（渡良瀬緑地4号）

A1 S=1/1,000
A3 S=1/2,000

開設年月日：S61.4.1
面積：6.10ha

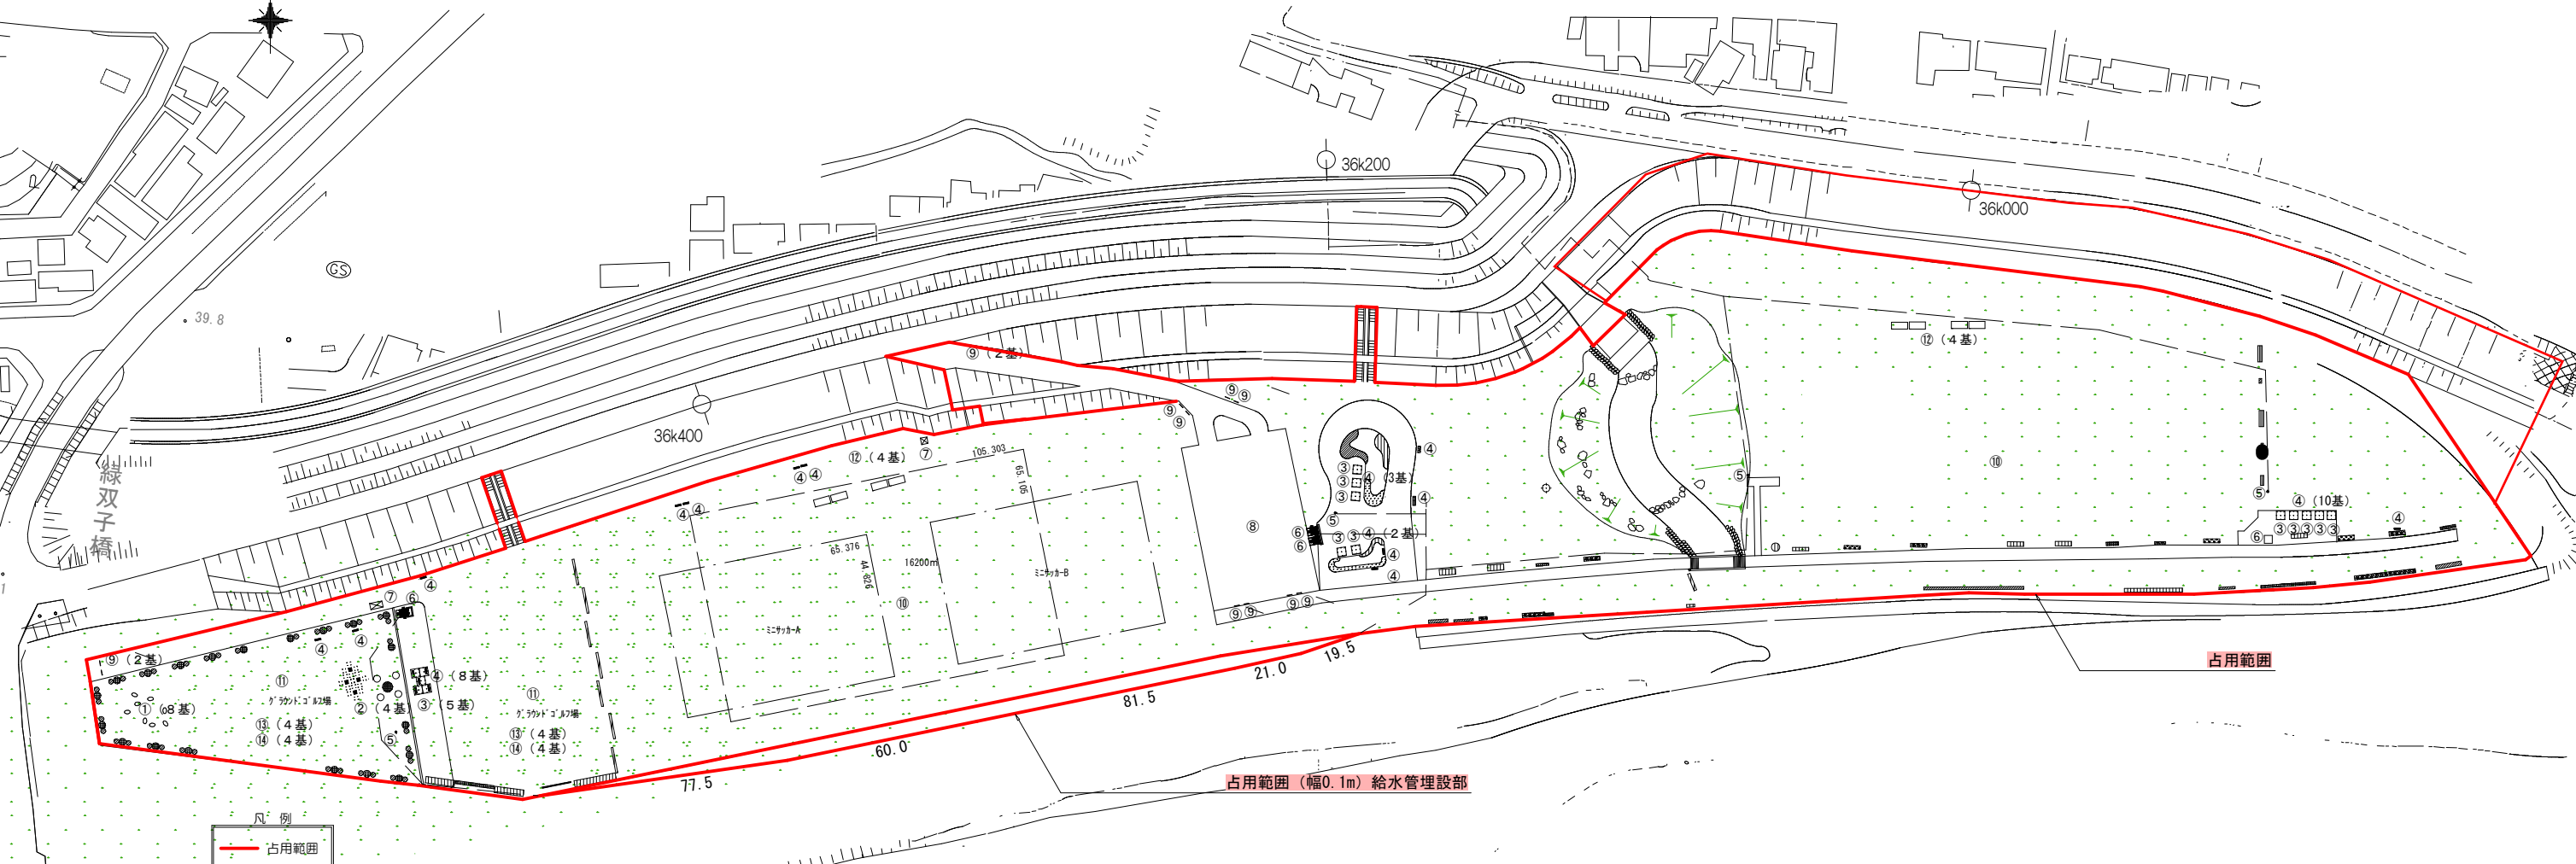

①	FRP遊戯動物	8基
②	立兼型スプリング遊具	4基
③	シェルター	15基
④	ベンチ	35基
⑤	水飲み	4基
⑥	便所	3基
⑦	物置	2基
⑧	駐車場	1箇所
⑨	車止め	12基
⑩	多目的運動場 (サッカー場)	2箇所
⑪	グラウンドゴルフ場	2箇所
⑫	サッカーゴール	8基
⑬	ボールポスト (H=0.7m)	8基
⑭	スタードマット	8基
⑮	車止め (増水時設置)	2基

イヌツゲ
ドウダンツツジ
サツキツツジ
オオムラサキツツジ
アベリア
ユキヤナギ
コデマリ
ハクチョウゲ
クチナシ
ヒラドツツジ
キリシマツツジ
ハマヒサカキ
ハナミズキ

工事名		本町緑地 (渡良瀬緑地4号)	
枚の内	施工位置	足利市栄町二丁目 外	
製図	設計	日付	
		縮尺	図示
足利市		図面名	平面図
(都市建設部市街地整備課)			