


足利市特設ビーチバレーボール会場 本大会

No.	施設名
1	競技コート
2	検温所
3	受付室
4	救護室
5	実施本部
6	競技運営本部
7	弁当引換所
8	競技役員控所
9	審判員控所
10	競技補助員控所
11	コートオフィシャル控所
12	放送席
13	大会役員・来賓席
14	消防警備本部
15	報道員・視察員控所
16	競技会係員控所
17	競技会補助員控所
18	競技用備品倉庫
19	インタビューコーナー
20	アスレチックトレーナー受付
21	男子ストレッチルーム
22	女子ストレッチルーム
23	男子更衣室
24	女子更衣室
25	選手・監督控所
26	アップエリア
27	福祉席
28	一般観覧席
29	休憩所
30	売店
31	ふるまいコーナー
32	エコステーション
33	環境美化本部
34	ごみ集積所
35	喫煙所
36	仮設トイレ
37	成績掲示板
38	輸送交通本部
39	駐車場係控所
40	シャトルバス乗降所
41	選手シャワー室

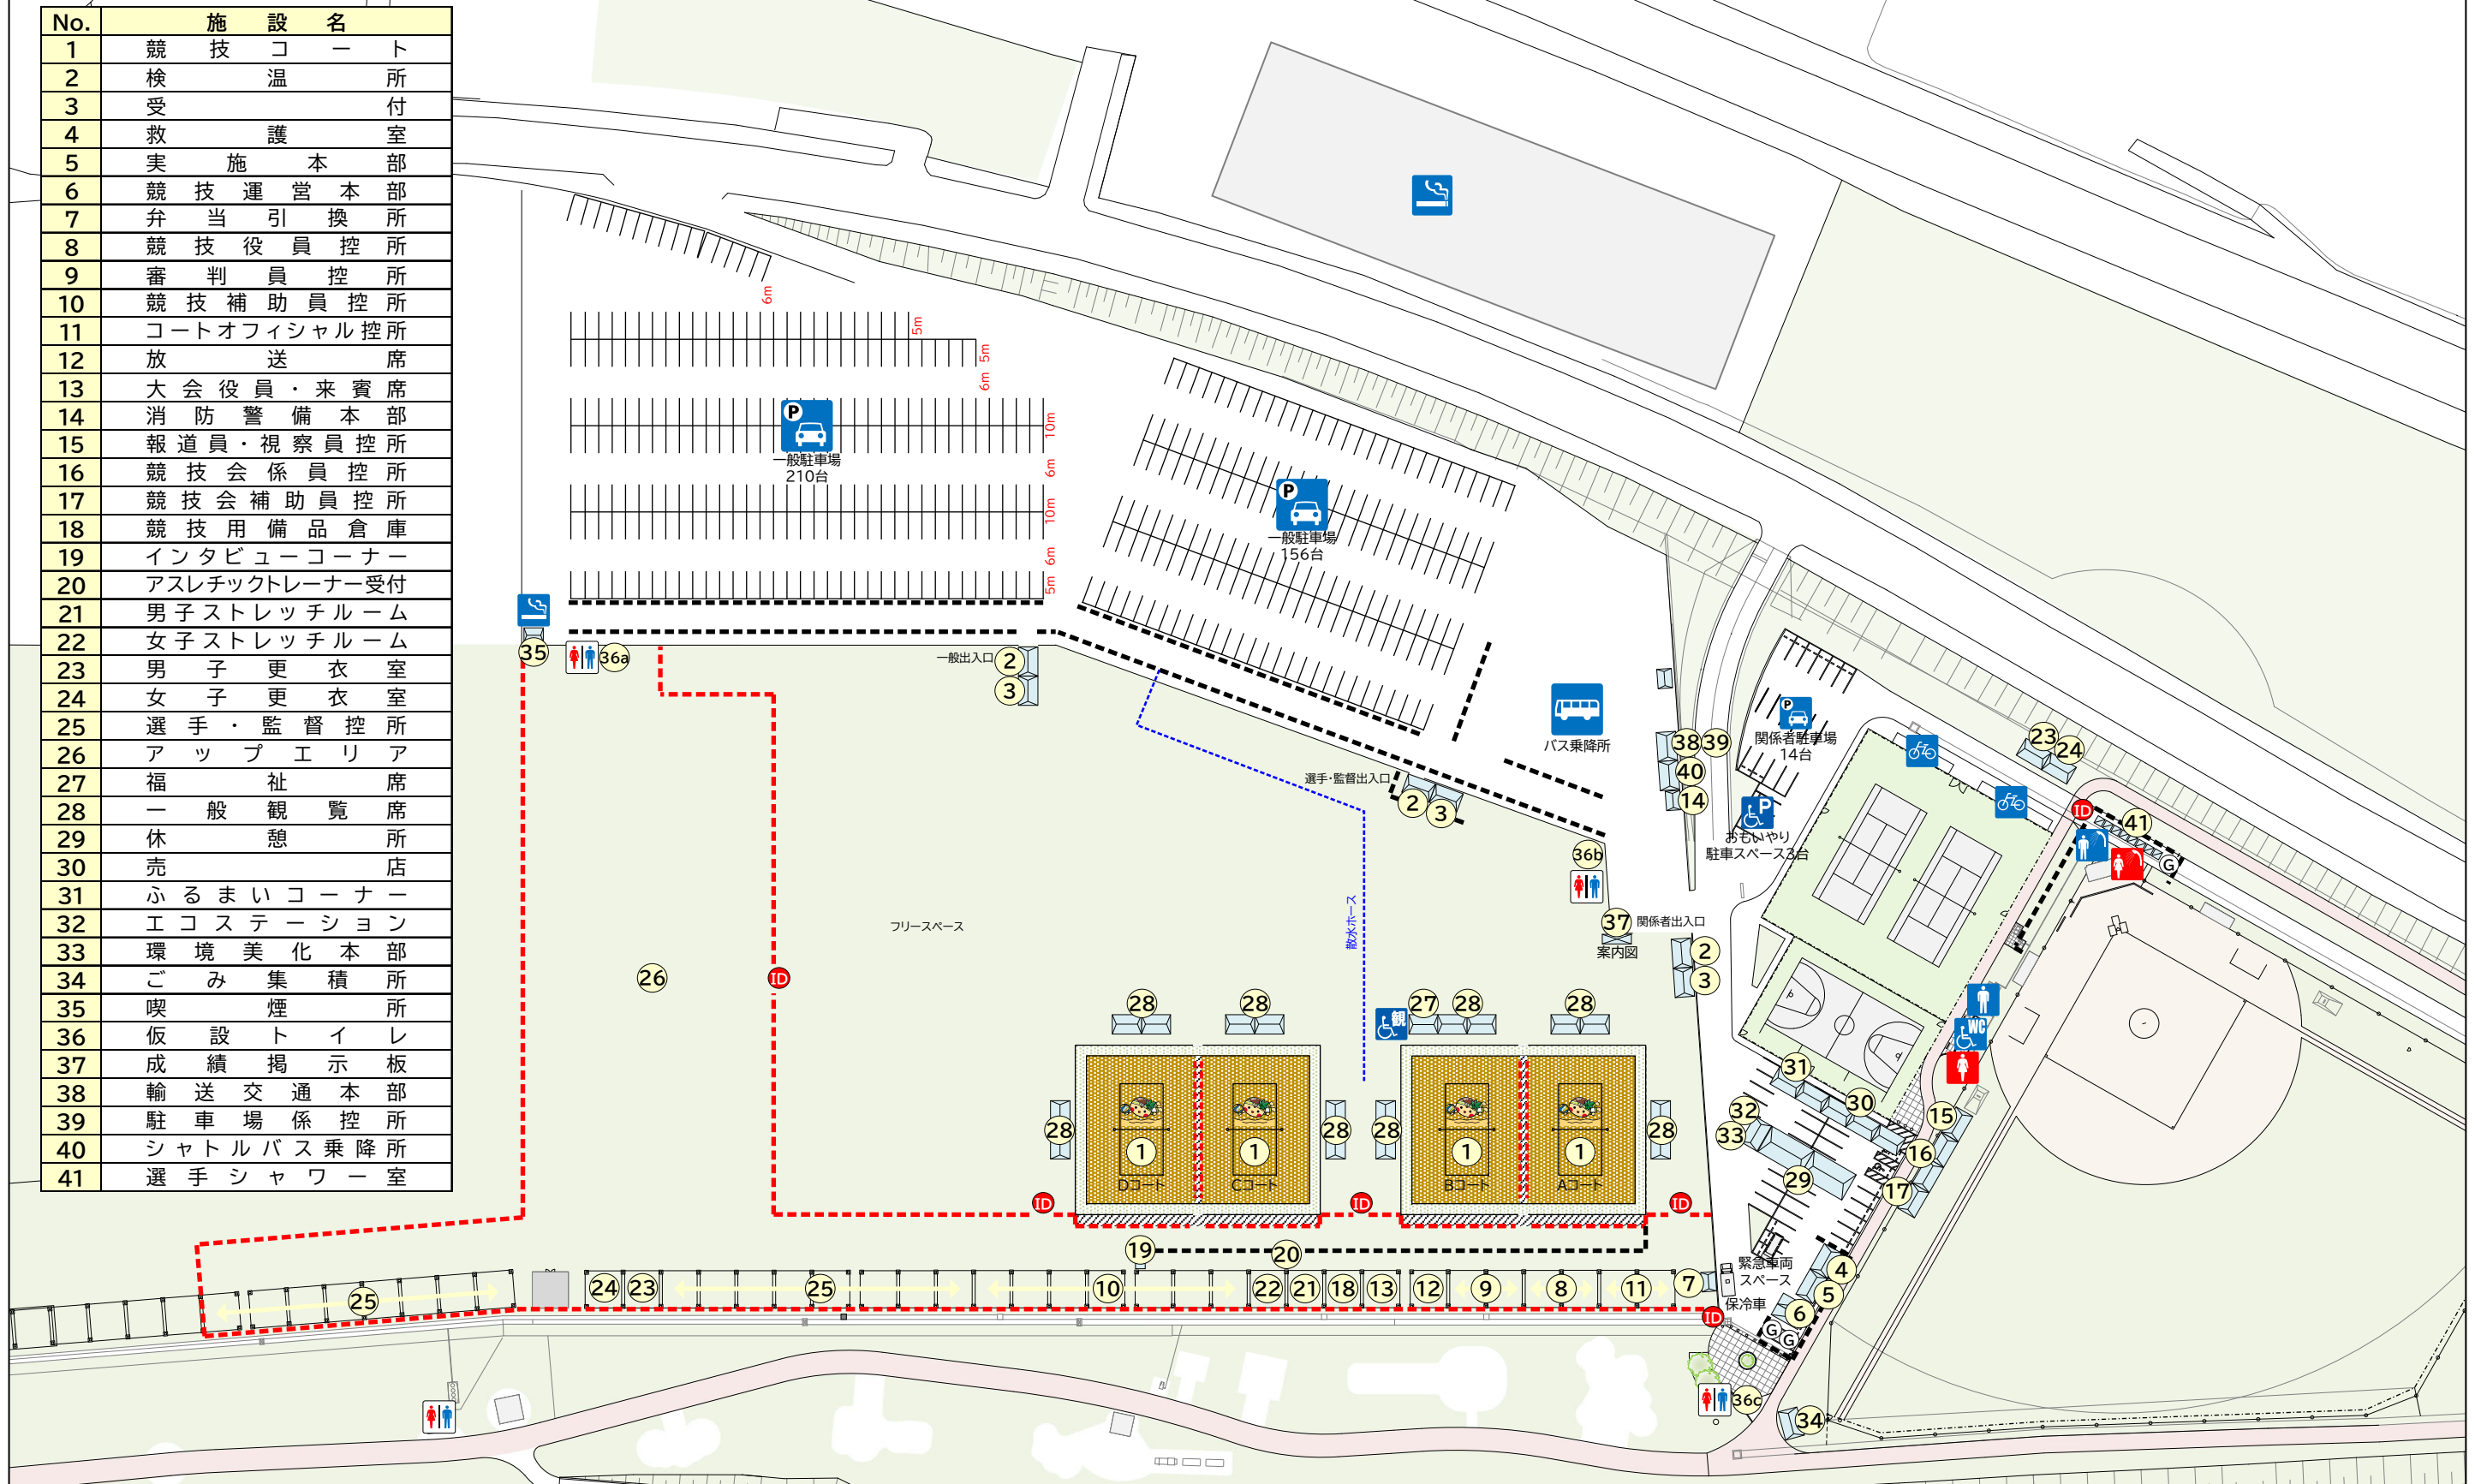

いちご一会とちぎ国体・いちご一会とちぎ大会
足利市実行委員会



競技名
図面名

第77回国民体育大会ビーチバレーボール競技会
会場配置計画（足利市特設ビーチバレーボール会場）

縮尺
修正日

S=1/1200 (A3)
2022/03/15