

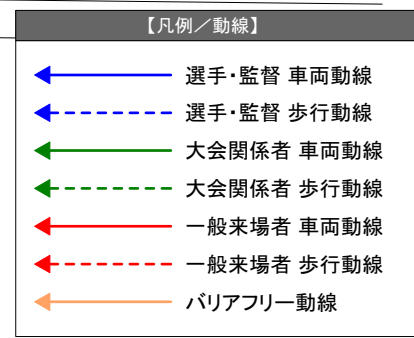


＜施設一覧＞	
No.	施設名
A	司会・放送席
B	会場施設
C	救護席
D	審判長席
E	マット審判長席
F	マット放送席
G	ビデオ係員席
H	マット主任席
I	時計得点係員席
J	マットチェアマン席
K	マット記録係員席
L	競技役員・来賓・大会役員席
M	セコンド席
N	次番選手席
O	ジャッジ席
P	報道・視察員席
Q	記録本部・総合成績
R	控審判席
1	競技本部
2	記録本部・筆耕所
3	実施本部
4	審判控室
5	来賓・役員控室
6	競技会係員控室
7	競技補助員控室
8	視察・報道員控室
9	救護室
10	男子選手控所
11	女子選手控所
12	競技役員控室
13	インタビューコーナー
14	ドーピング検査室
15	男子更衣室
16	女子更衣室
17	一般観覧席
18	選手待機所
19	総合案内所・一般受付
20	選手・監督受付
21	関係者受付
22	弁当引換所
23	おもてなしコーナー
24	休憩所
25	売店
26	ゴミ集積所
27	消防・警備本部
28	環境美化係本部
29	輸送本部・駐車場係員控所
30	ボランティア控所
31	関係者駐車場
32	選手乗降所
33	シャトルバス乗降所
34	日本レスリング協会控室
35	アップ会場
36	練習会場
37	通路テント
38	福祉席
39	喫煙所
40	仮設トイレ
41	5位表彰
42	成績掲示板
43	検温テント

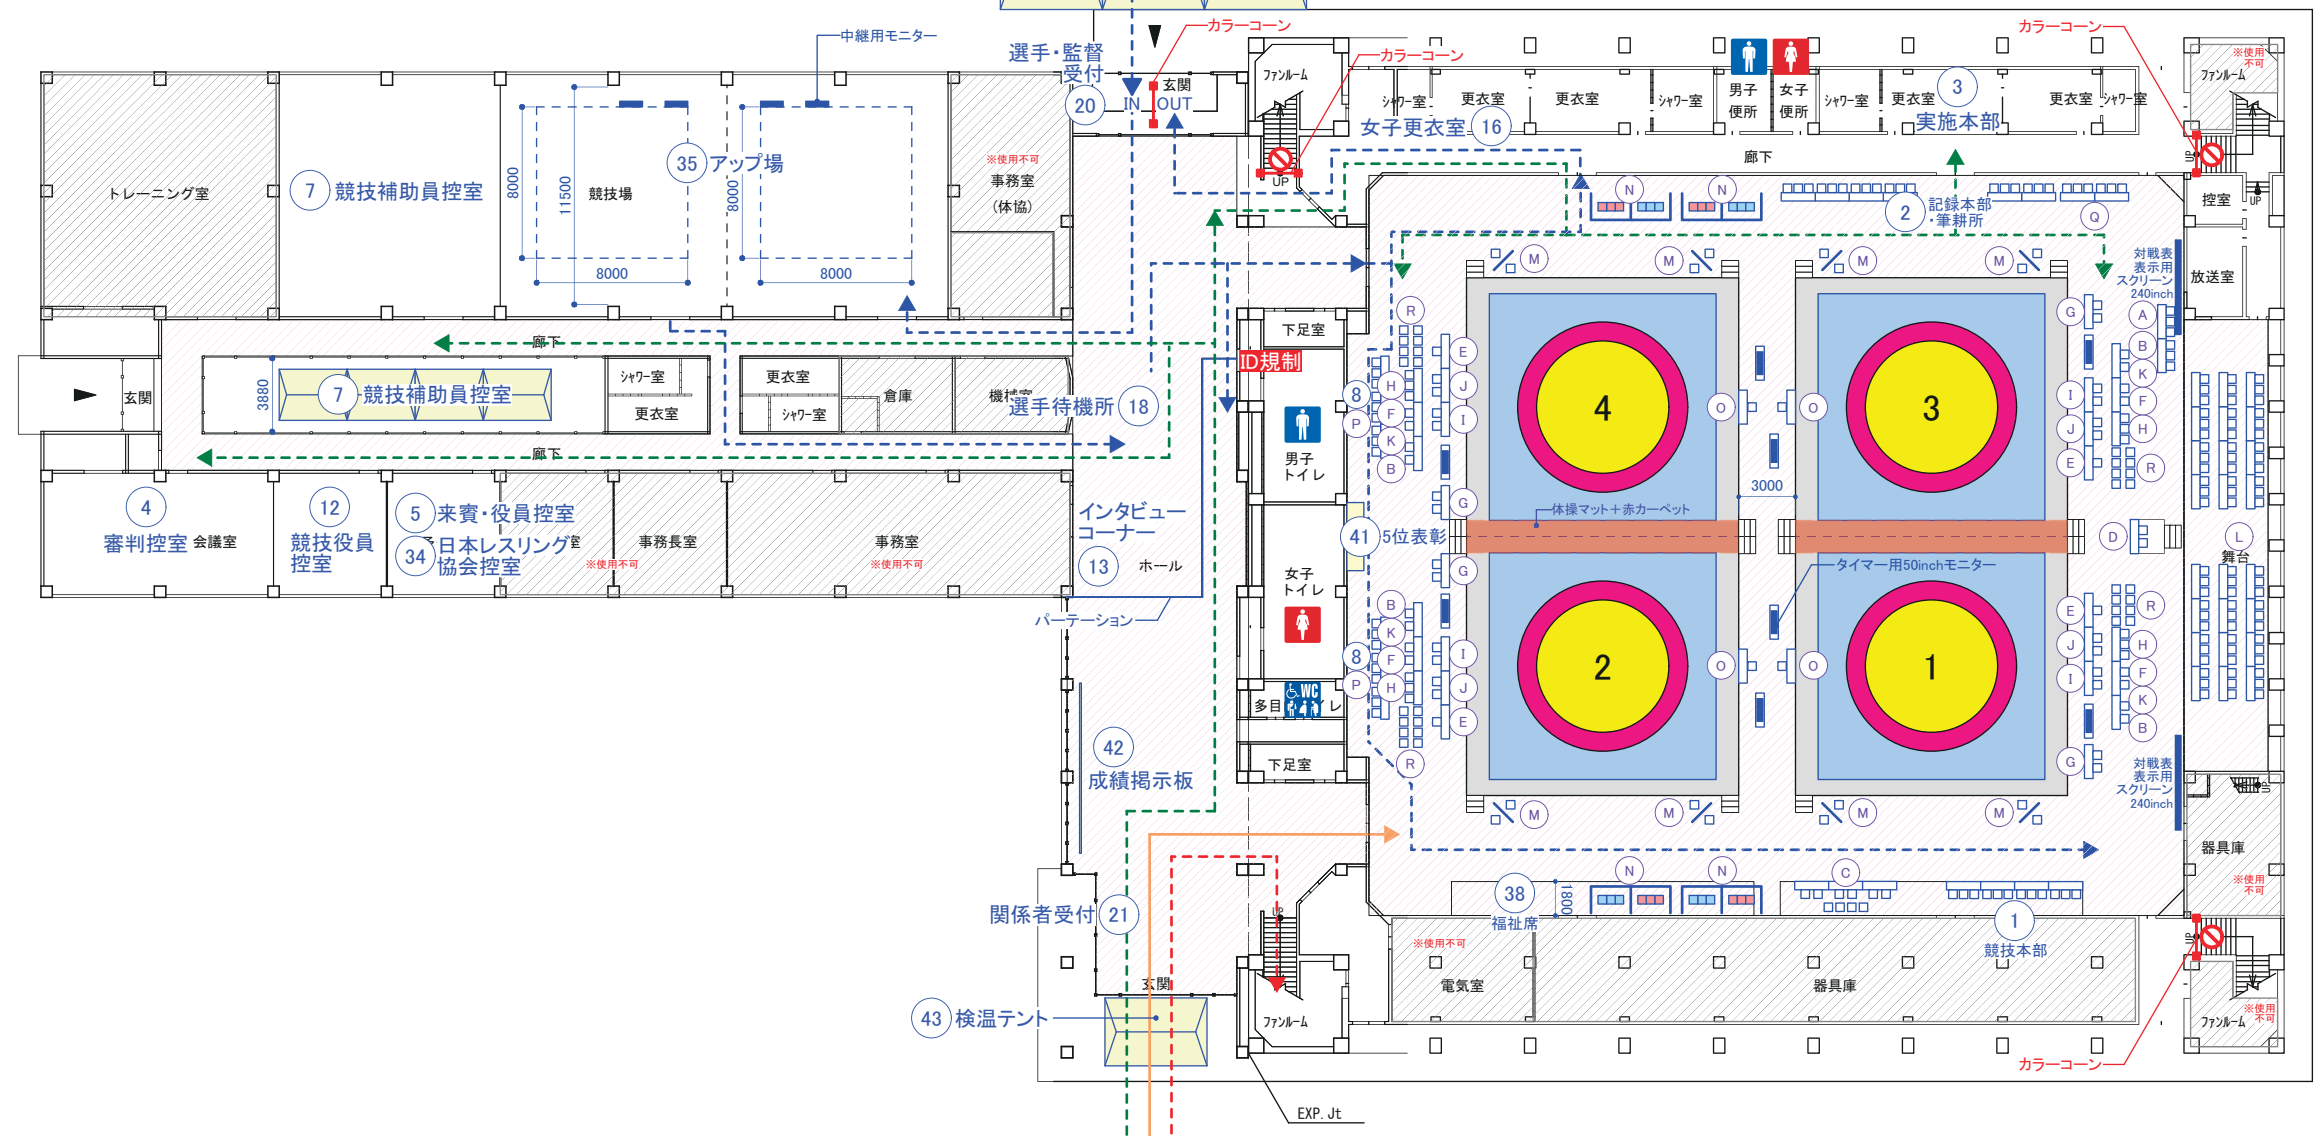

承認	検図	製図	工事名称	レスリング競技会場 実施設計【本大会】	縮尺	日付	図面番号
			図面名称	足利市民体育館／全体配置図	S=1:600 (A3)	22/03/04	02-02

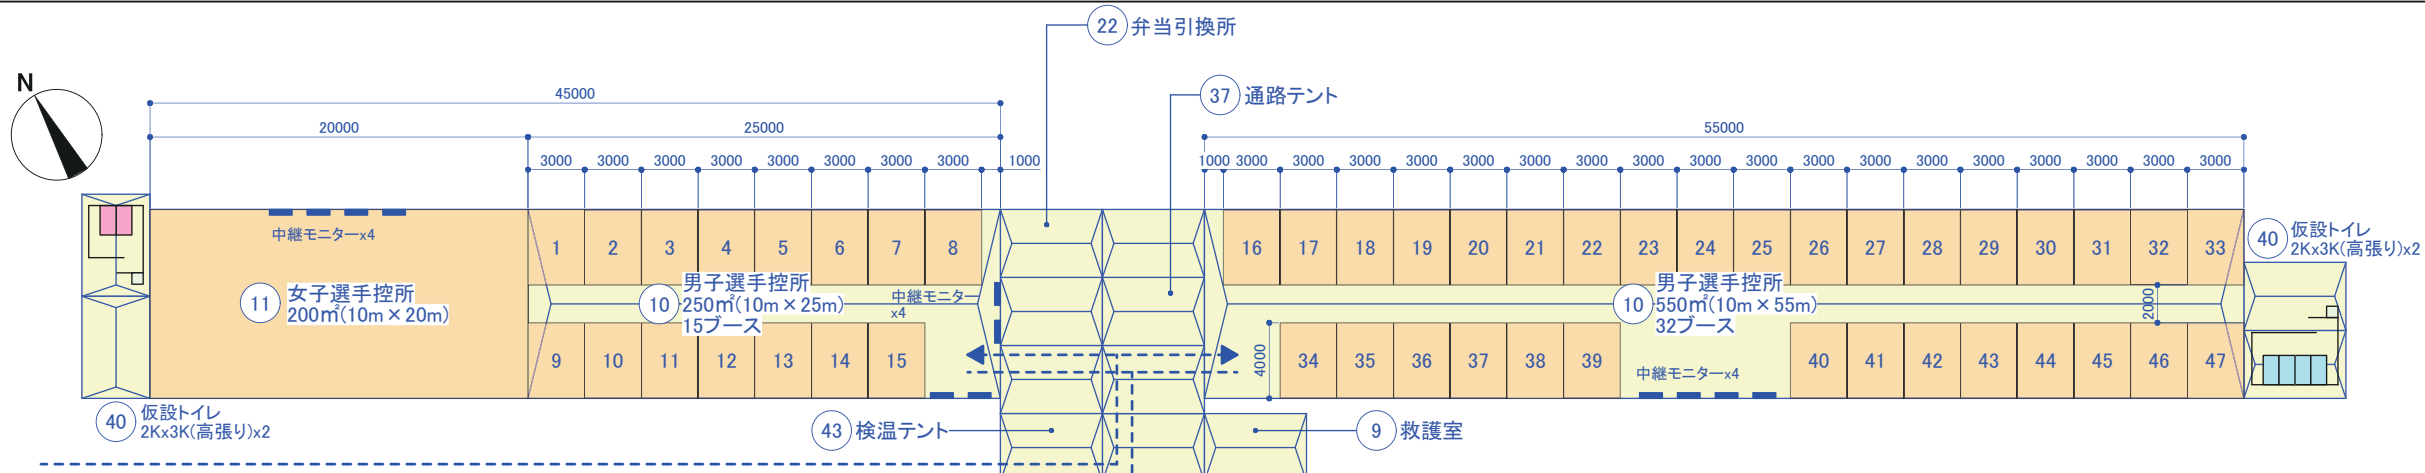



1階平面図 S=1/400

... パーテーション:27m

養生範囲: ホール 466㎡
廊下 202㎡
競技場 1715㎡
ステージ 107㎡

- 【凡例/動線】
- ← 選手・監督 車両動線
 - ← 選手・監督 歩行動線
 - ← 大会関係者 車両動線
 - ← 大会関係者 歩行動線
 - ← 一般来場者 車両動線
 - ← 一般来場者 歩行動線
 - ← バリアフリー動線


＜施設一覧＞	
No.	施設名
A	司会・放送席
B	会場施設
C	救護席
D	審判長席
E	マット審判長席
F	マット放送席
G	ビデオ係員席
H	マット主任席
I	時計得点係員席
J	マットチェアマン席
K	マット記録係員席
L	競技役員・来賓・大会役員席
M	セコンド席
N	次番選手席
O	ジャッジ席
P	報道・視察員席
Q	記録本部・総合成績
R	控審判席
1	競技本部
2	記録本部・筆耕所
3	実施本部
4	審判控室
5	来賓・役員控室
6	競技会係員控室
7	競技補助員控室
8	視察・報道員控室
9	救護室
10	男子選手控所
11	女子選手控所
12	競技役員控室
13	インタビューコーナー
14	ドーピング検査室
15	男子更衣室
16	女子更衣室
17	一般観覧席
18	選手待機所
19	総合案内所・一般受付
20	選手・監督受付
21	関係者受付
22	弁当引換所
23	おもてなしコーナー
24	休憩所
25	売店
26	ゴミ集積所
27	消防・警備本部
28	環境美化係本部
29	輸送本部・駐車場係員控所
30	ボランティア控所
31	関係者駐車場
32	選手乗降所
33	シャトルバス乗降所
34	日本レスリング協会控室
35	アップ会場
36	練習会場
37	通路テント
38	福祉席
39	喫煙所
40	仮設トイレ
41	5位表彰
42	成績掲示板
43	検温テント

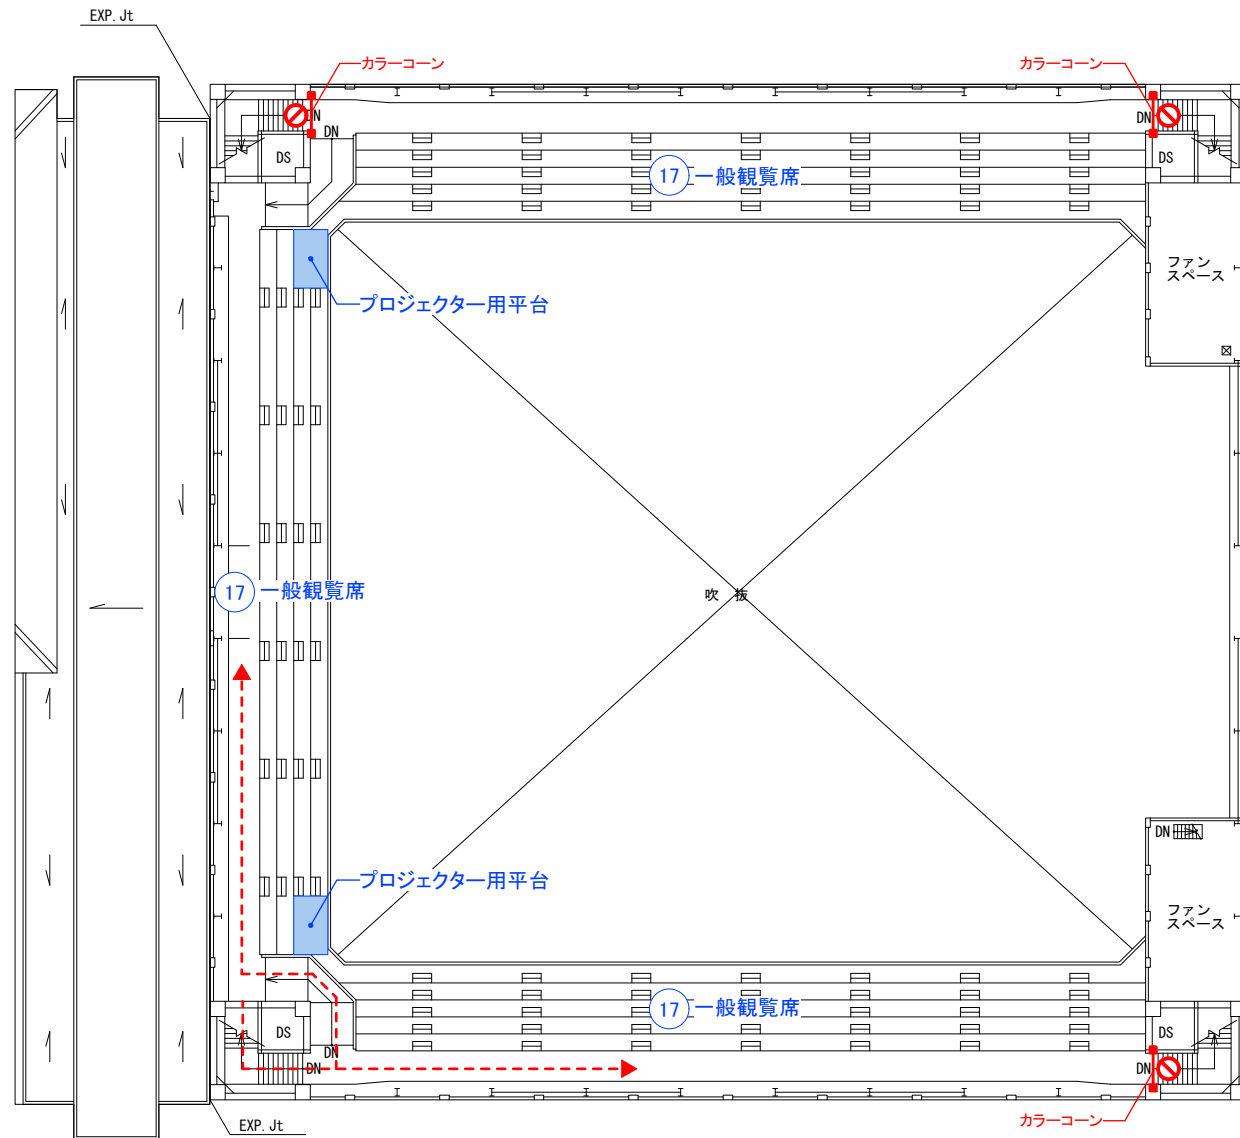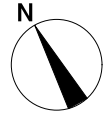


2階平面図 S=1/400

＜施設一覧＞	
No.	施設名
A	司会・放送席
B	会場施設
C	救護席
D	審判長席
E	マット審判長席
F	マット放送席
G	ビデオ係員席
H	マット主任席
I	時計得点係員席
J	マットチェアマン席
K	マット記録係員席
L	競技役員・来賓・大会役員席
M	セコンド席
N	次番選手席
O	ジャッジ席
P	報道・視察員席
Q	記録本部・総合成績
R	控審判席
1	競技本部
2	記録本部・筆耕所
3	実施本部
4	審判控室
5	来賓・役員控室
6	競技会係員控室
7	競技補助員控室
8	視察・報道員控室
9	救護室
10	男子選手控所
11	女子選手控所
12	競技役員控室
13	インタビューコーナー
14	ドーピング検査室
15	男子更衣室
16	女子更衣室
17	一般観覧席
18	選手待機所
19	総合案内所・一般受付
20	選手・監督受付
21	関係者受付
22	弁当引換所
23	おもてなしコーナー
24	休憩所
25	売店
26	ゴミ集積所
27	消防・警備本部
28	環境美化係本部
29	輸送本部・駐車場係員控所
30	ボランティア控所
31	関係者駐車場
32	選手乗降所
33	シャトルバス乗降所
34	日本レスリング協会控室
35	アップ会場
36	練習会場
37	通路テント
38	福祉席
39	喫煙所
40	仮設トイレ
41	5位表彰
42	成績掲示板
43	検温テント

承認	検図	製図	工事名称	レスリング競技会場 実施設計【本大会】	縮尺	日付	図面番号
			図面名称	足利市民体育館／2階平面図	S=1:400 (A3)	22/02/25	02-04

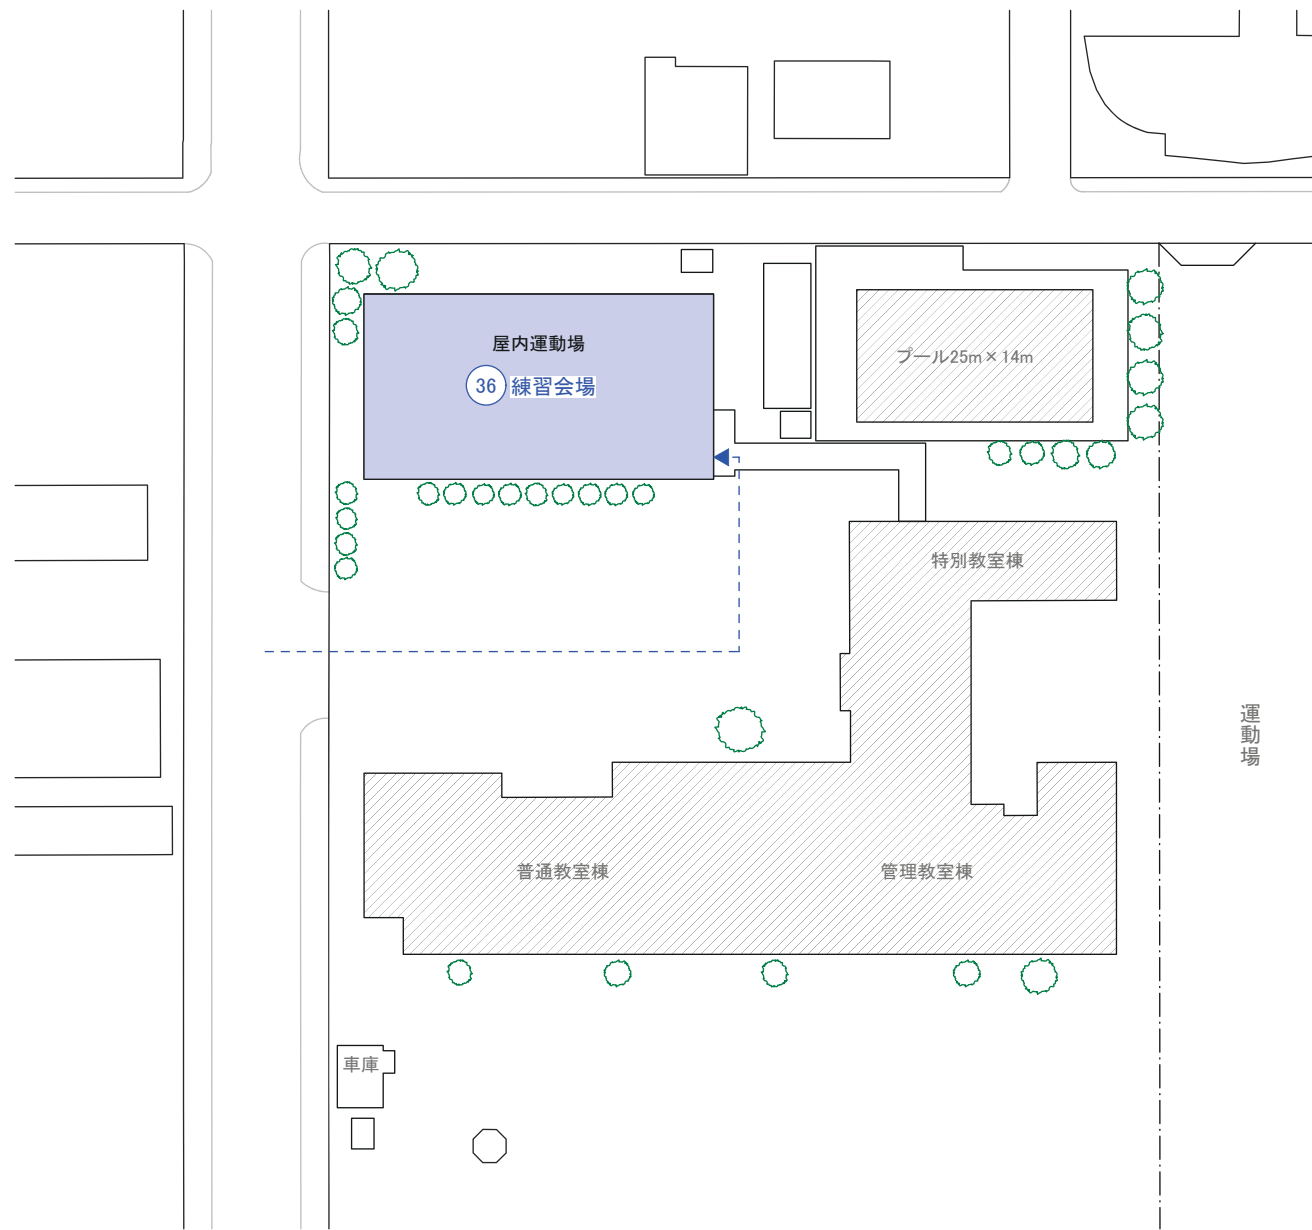

配置図 S=1/800

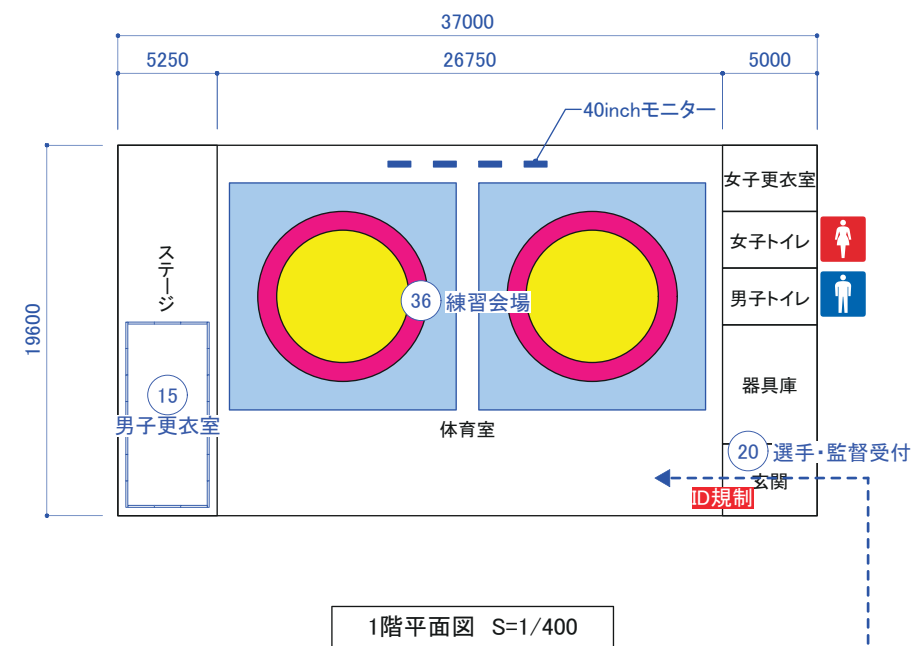


1階平面図 S=1/400

--- パーテーション:28m


【凡例/動線】

- ← 選手・監督 車両動線
- ← 選手・監督 歩行動線
- ← 大会関係者 車両動線
- ← 大会関係者 歩行動線
- ← 一般来場者 車両動線
- ← 一般来場者 歩行動線
- ← バリアフリー動線

<施設一覧>	
No.	施設名
A	司会・放送席
B	会場施設
C	救護席
D	審判長席
E	マット審判長席
F	マット放送席
G	ビデオ係員席
H	マット主任席
I	時計得点係員席
J	マットチェアマン席
K	マット記録係員席
L	競技役員・来賓・大会役員席
M	セコンド席
N	次番選手席
O	ジャッジ席
P	報道・視察員席
Q	記録本部・総合成績
R	控審判席
1	競技本部
2	記録本部・筆耕所
3	実施本部
4	審判控室
5	来賓・役員控室
6	競技会係員控室
7	競技補助員控室
8	視察・報道員控室
9	救護室
10	男子選手控所
11	女子選手控所
12	競技役員控室
13	インタビューコーナー
14	ドーピング検査室
15	男子更衣室
16	女子更衣室
17	一般観覧席
18	選手待機所
19	総合案内所・一般受付
20	選手・監督受付
21	関係者受付
22	弁当引換所
23	おもてなしコーナー
24	休憩所
25	売店
26	ゴミ集積所
27	消防・警備本部
28	環境美化係本部
29	輸送本部・駐車場係員控所
30	ボランティア控所
31	関係者駐車場
32	選手乗降所
33	シャトルバス乗降所
34	日本レスリング協会控室
35	アップ会場
36	練習会場
37	通路テント
38	福祉席
39	喫煙所
40	仮設トイレ
41	5位表彰
42	成績掲示板
43	検温テント

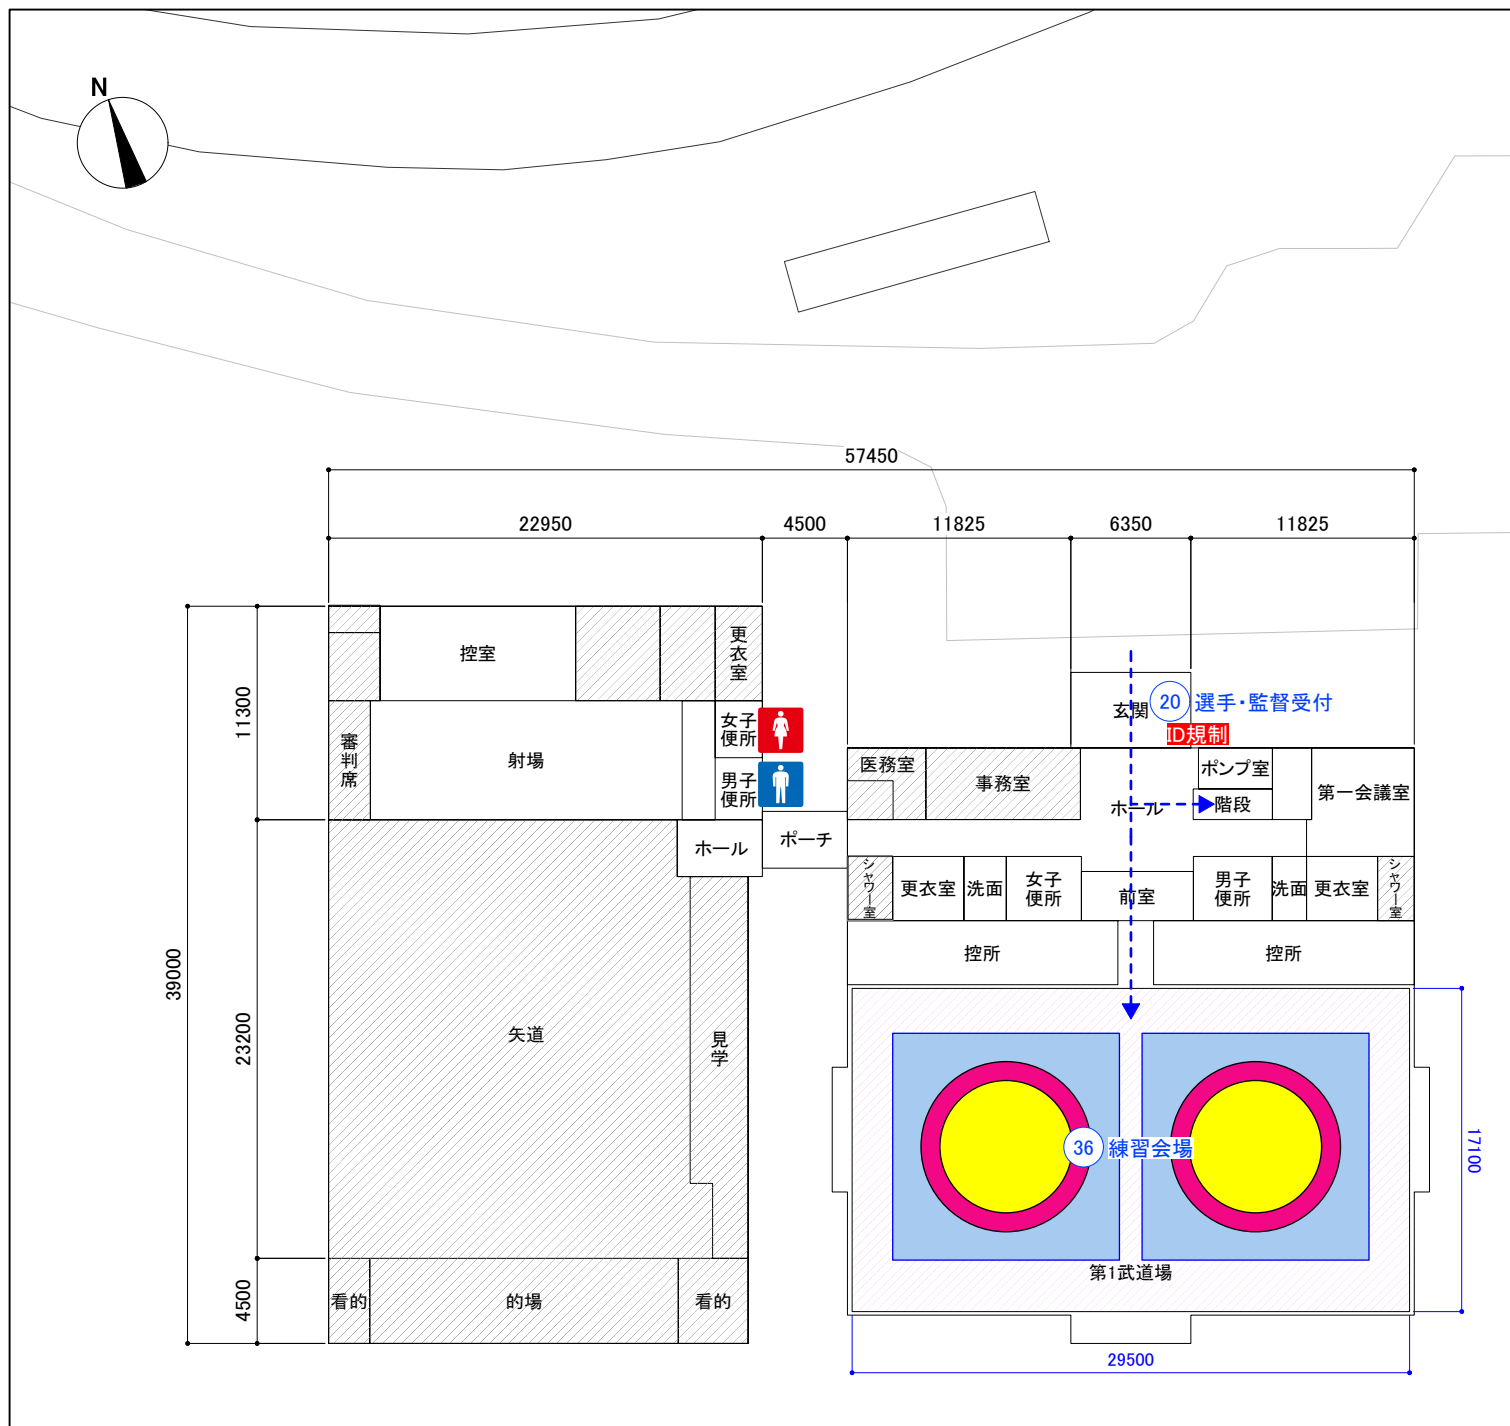

1階平面図 S=1/400

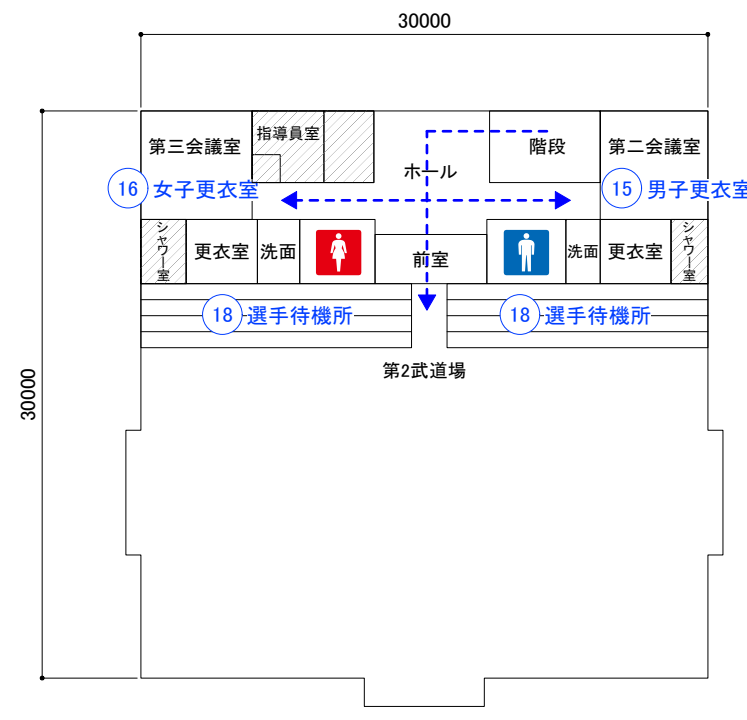

2階平面図 S=1/400

... 養生範囲: 1F 505m²

【凡例/動線】

- ← 選手・監督 車両動線
- ← 選手・監督 歩行動線
- ← 大会関係者 車両動線
- ← 大会関係者 歩行動線
- ← 一般来場者 車両動線
- ← 一般来場者 歩行動線
- ← バリアフリー動線

<施設一覧>	
No.	施設名
A	司会・放送席
B	会場施設
C	救護席
D	審判長席
E	マット審判長席
F	マット放送席
G	ビデオ係員席
H	マット主任席
I	時計得点係員席
J	マットチェアマン席
K	マット記録係員席
L	競技役員・来賓・大会役員席
M	セコンド席
N	次番選手席
O	ジャッジ席
P	報道・視察員席
Q	記録本部・総合成績
R	控審判席
1	競技本部
2	記録本部・筆耕所
3	実施本部
4	審判控室
5	来賓・役員控室
6	競技会係員控室
7	競技補助員控室
8	視察・報道員控室
9	救護室
10	男子選手控所
11	女子選手控所
12	競技役員控室
13	インタビューコーナー
14	ドーピング検査室
15	男子更衣室
16	女子更衣室
17	一般観覧席
18	選手待機所
19	総合案内所・一般受付
20	選手・監督受付
21	関係者受付
22	弁当引換所
23	おもてなしコーナー
24	休憩所
25	売店
26	ゴミ集積所
27	消防・警備本部
28	環境美化係本部
29	輸送本部・駐車場係員控所
30	ボランティア控所
31	関係者駐車場
32	選手乗降所
33	シャトルバス乗降所
34	日本レスリング協会控室
35	アップ会場
36	練習会場
37	通路テント
38	福祉席
39	喫煙所
40	仮設トイレ
41	5位表彰
42	成績掲示板
43	検温テント