


保全地区 (A=123.2ha)

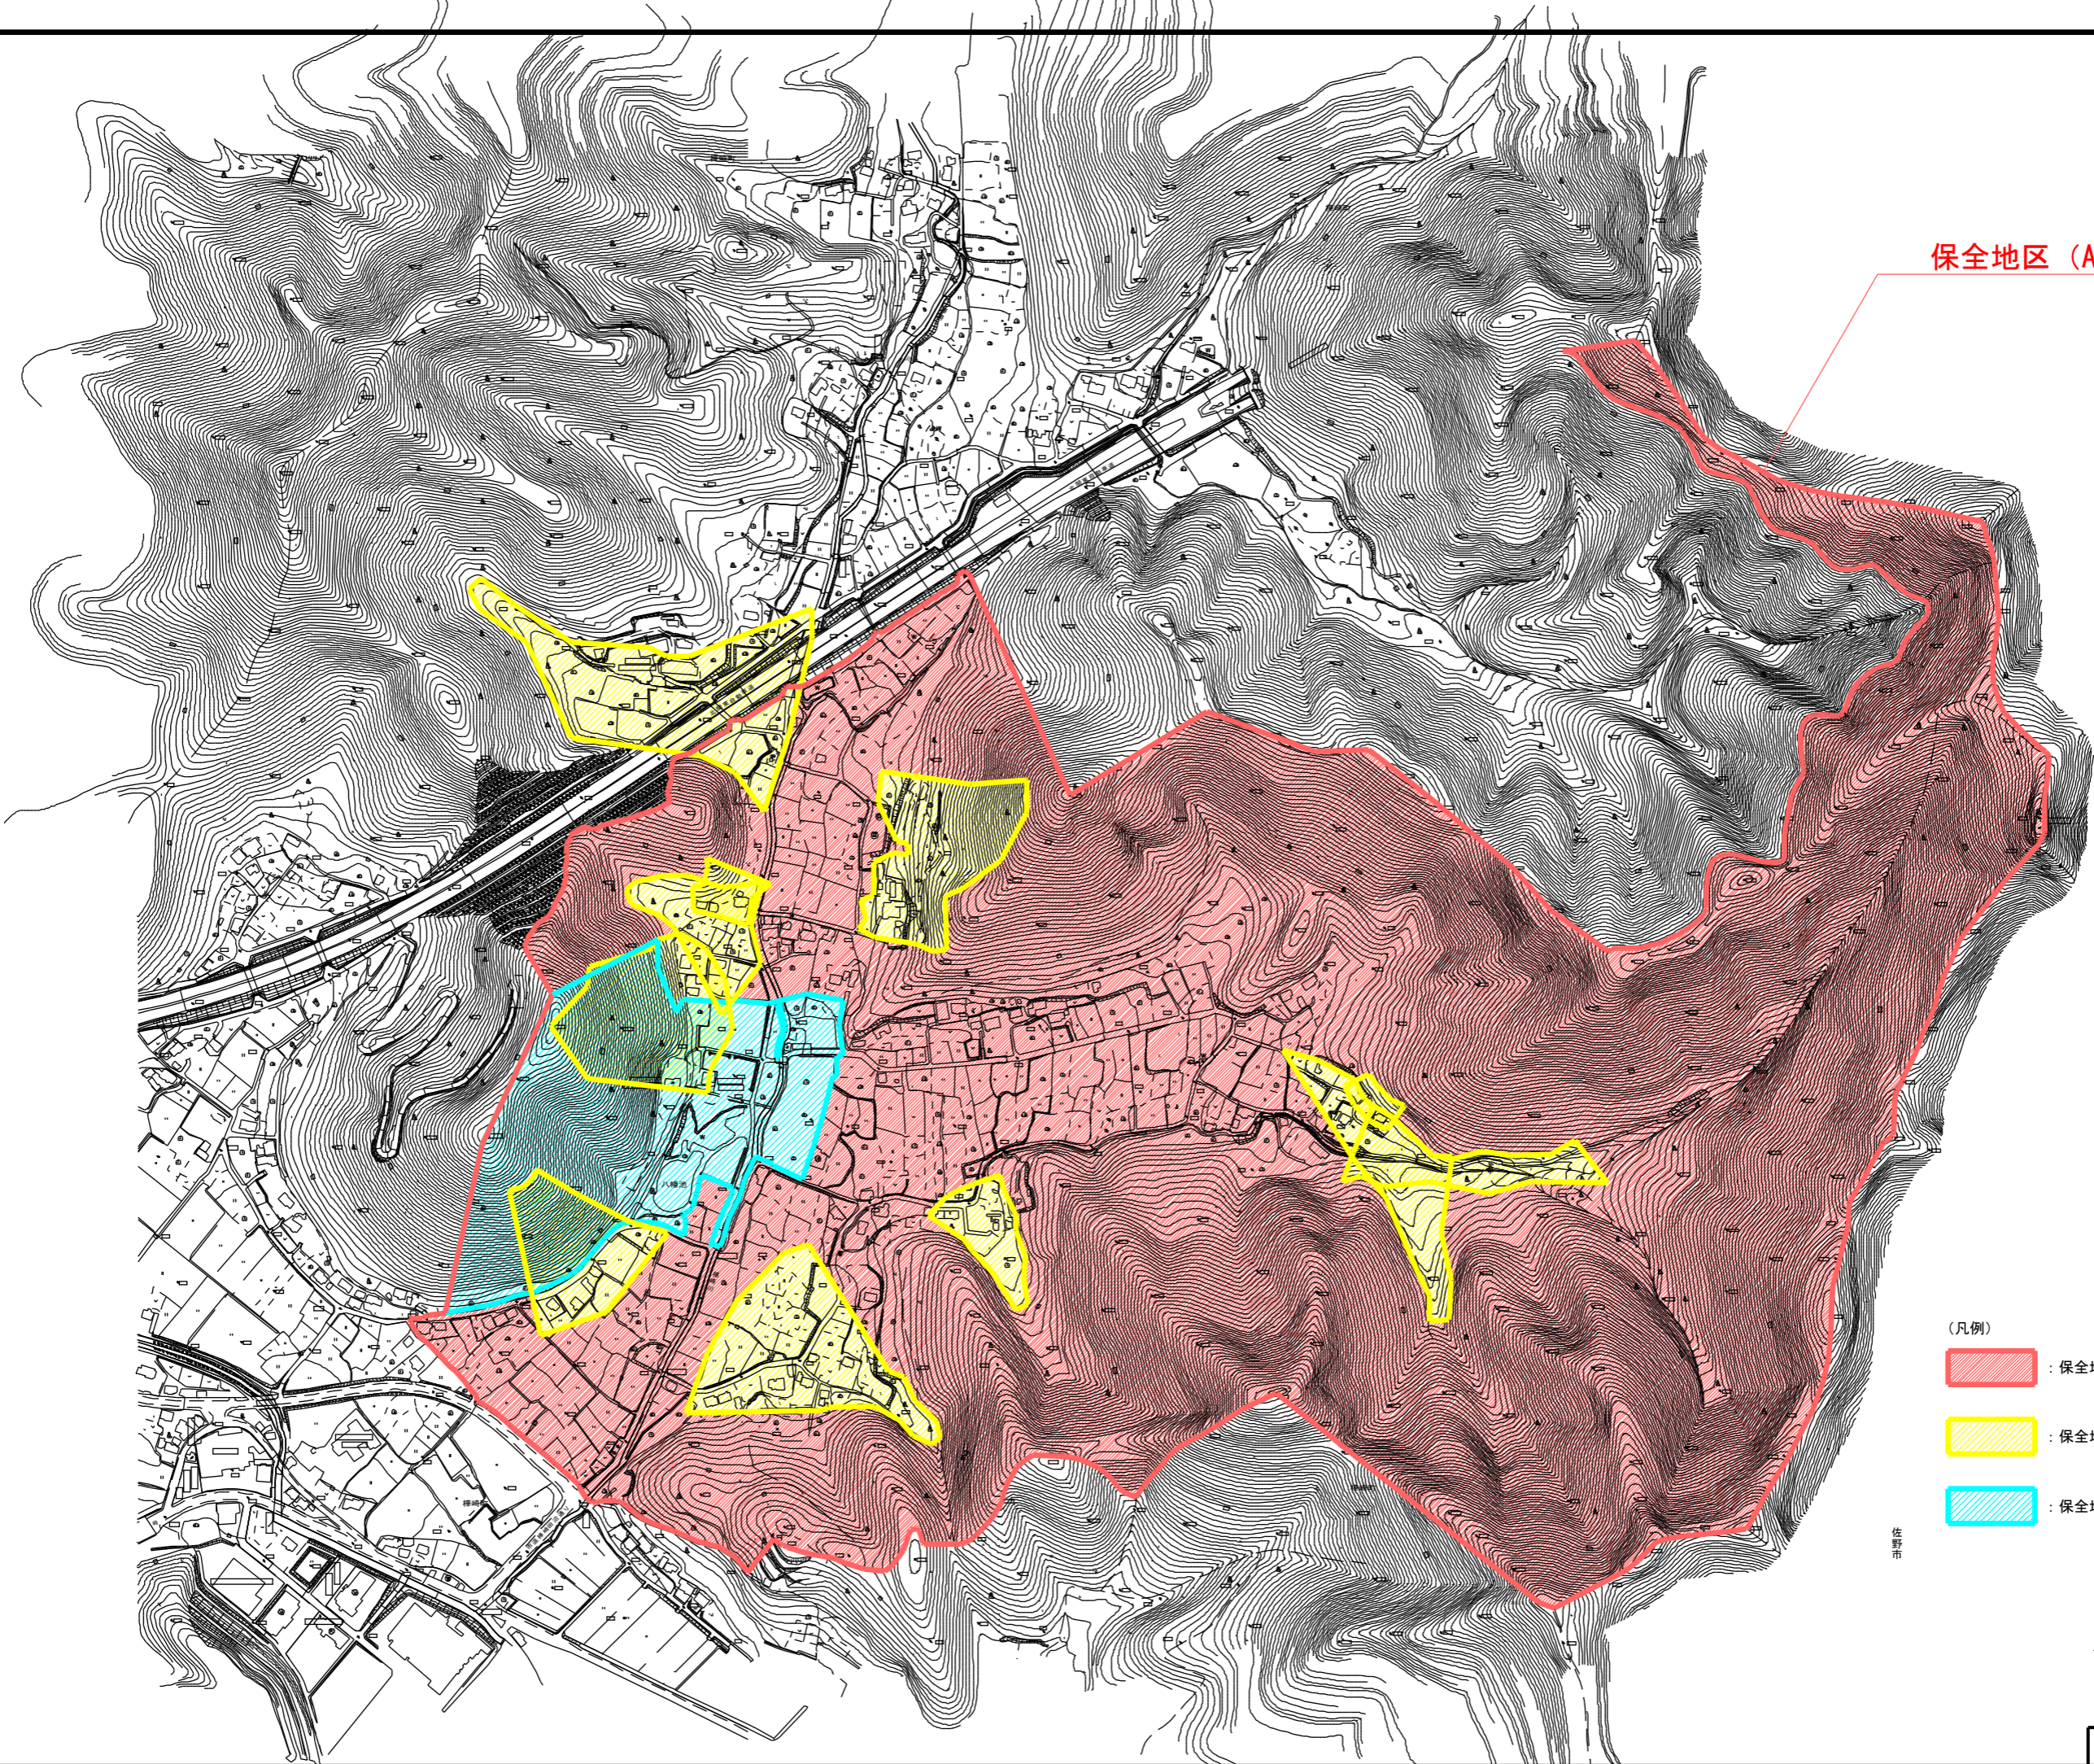

(凡例)

-  : 保全地区 (条例第9条第1項第9号)
-  : 保全地区 (条例第9条第1項第1号)
-  : 保全地区 (条例第9条第1項第7号)

佐野市

.....	工事名	保全地区 (第9条第1項第9号)
.....		史跡釋尊寺跡周辺地区
○	政の印	足利市 釋尊町
○	施工位置	
.....	製図設計者	日 付
.....	縮 尺	S=1:2500
.....	足利市	図面名
(都市建設都市政策課)		保全地区指定図