


借宿緑地 パークゴルフ場平面図 S=1/500

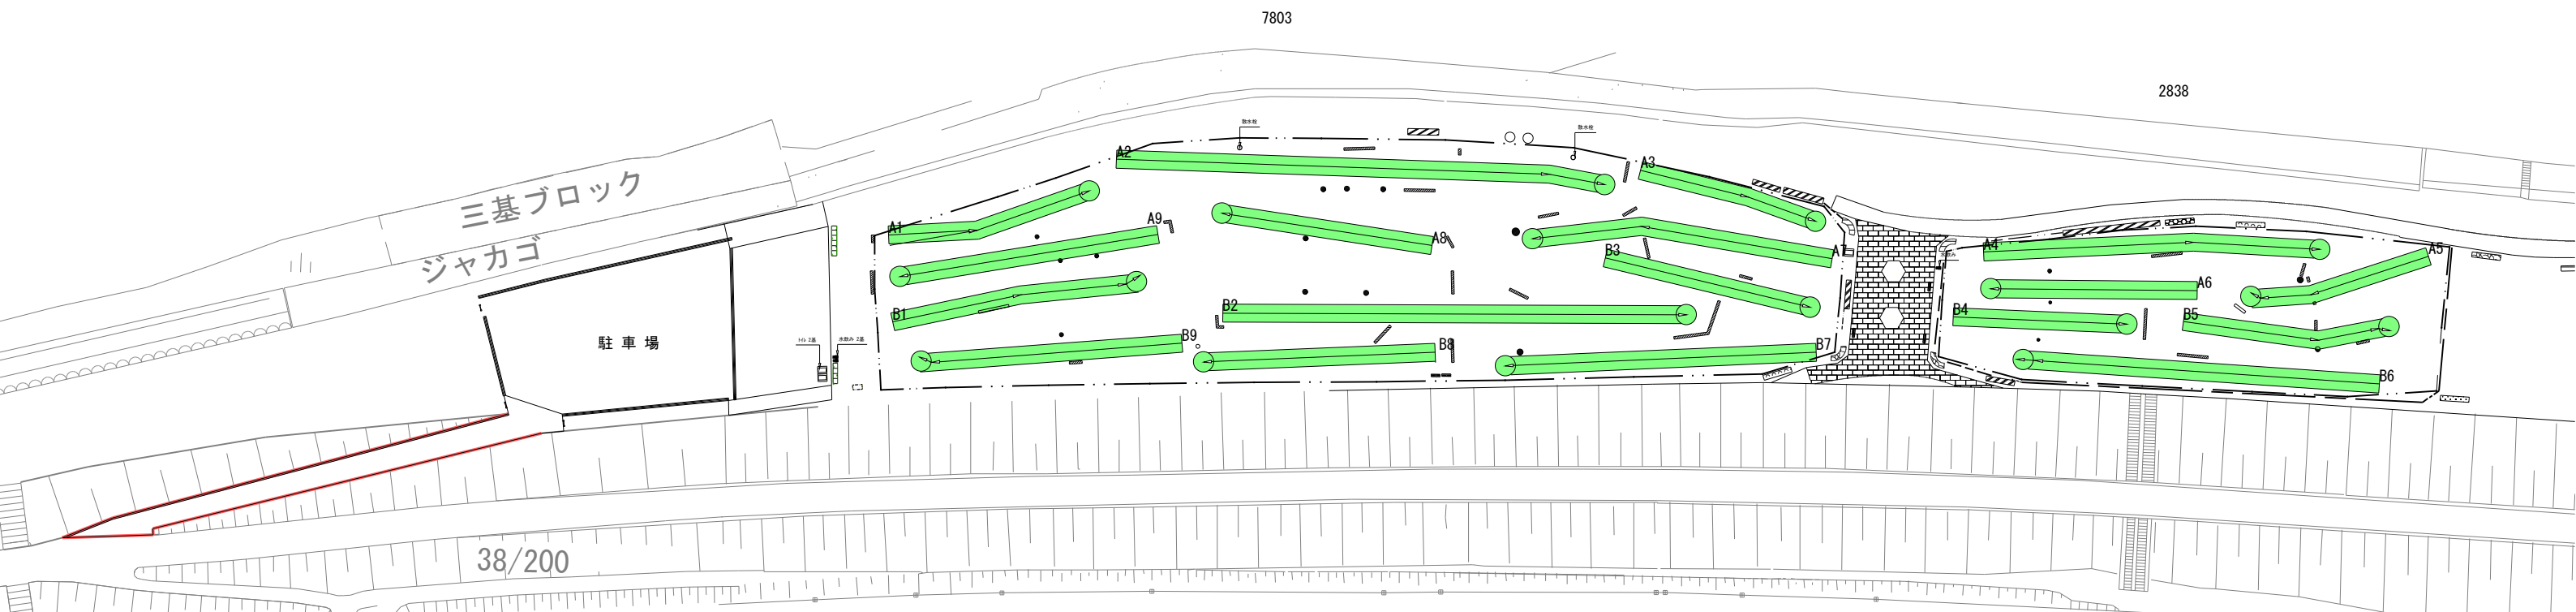

A		HOLE	1	2	3	4	5	6	7	8	9	TOTAL
た か う じ	距離 (m)	40	95	35	70	35	40	58	41	50		464
	PAR	3	5	3	4	3	3	4	4	4		33

B		HOLE	1	2	3	4	5	6	7	8	9	TOTAL
お り ひ め	距離 (m)	50	90	40	35	40	70	60	45	52		482
	PAR	4	5	3	3	3	4	4	3	4		33

OB杭内面積 10,641 m²