
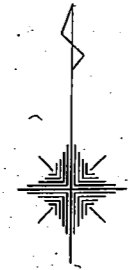


地番 640-2 地積測量図
 土地の所在 足利市鹿島町字割目

座標求積表

地番	640-2				
測点	Xn	Yn	(Xn+1 - Xn-1)Yn	距離	備考
J187	38,687.946	-38,159.063	1,054,907.296635	10.688	
J85	38,694.138	-38,167.775	-842,935.310875	18.860	
J93	38,710.031	-38,157.620	-1,249,433.109280	19.994	
J92	38,726.882	-38,146.858	-698,735.997986	1.737	
J91	38,728.348	-38,145.926	194,506.076674	11.519	
J188	38,721.783	-38,136.461	1,540,789.297322	40.691	
		倍面積	-901.747510		
		面積	450.8737550		
		地積	450.87 m ²		
合計			450.8737550		

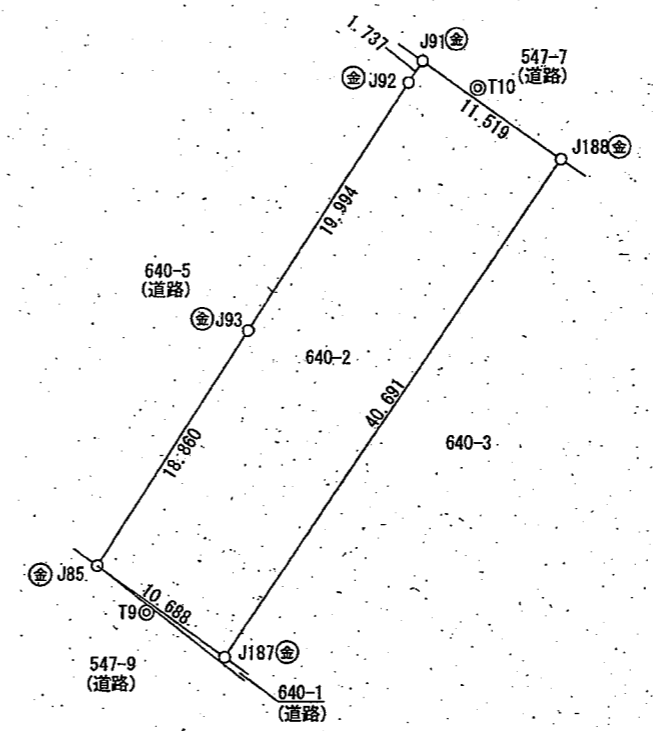

基本三角点等の名称

測点名	種類	X座標	Y座標
2A194	街区多角点節点 鋳	38,641.416	-38,100.336
2A195	街区多角点節点 鋳	38,666.899	-38,138.906

多角点座標一覧表

測点名	種類	X座標	Y座標
T9	多角点 鋳	38,690.965	-38,164.412
T10	多角点 鋳	38,726.570	-38,142.124

境界標凡例

⊕	石 杭
⊖	コンクリート杭
⊗	合成樹脂杭
⊙	金属標
⊛	鋳 杭
⊕	刻 印
⊙	合成樹脂標

測地系	世界測地系 (測地成果2011) 管理者のパラメータ変換による
座標系	IX系
測量年月日	令和 4年 4月 21日
縮尺係数	0.999914
測量方式	トータルステーション測量

作成者		申請人		縮尺	1 / 500
-----	--	-----	--	----	---------