
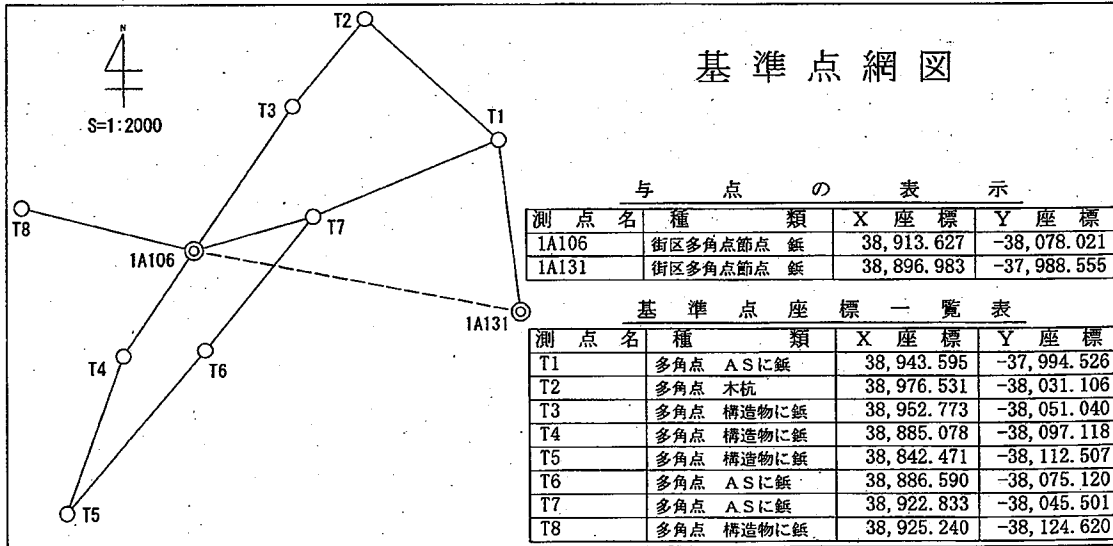


座 標 求 積 表

地 番	1072-1				
測 点	Xn	Yn	(Xn+1 - Xn-1)Yn	距 離	備 考
J102	38,881.861	-38,124.352	-986,162.613184	30.524	
J68	38,896.898	-38,150.915	-1,005,696.270315	15.506	
J65	38,908.222	-38,140.322	-829,857.126076	11.626	
J62B	38,918.656	-38,135.195	-702,907.914240	9.448	
J51	38,926.654	-38,130.166	-288,187.794628	1.175	
J50	38,926.214	-38,129.077	260,650.370372	17.871	
J48	38,919.818	-38,112.390	298,115.114580	5.992	
J47	38,918.392	-38,106.570	77,889.829080	2.573	
J142	38,917.774	-38,104.072	94,650.514848	9.637	
J141	38,915.908	-38,094.617	214,053.652923	4.161	
K12	38,912.155	-38,092.820	1,018,411.542700	24.109	
J183	38,889.173	-38,100.106	1,386,958.158718	14.036	
J182	38,875.752	-38,104.215	691,286.668530	4.828	
J101	38,871.031	-38,105.228	-232,784.837852	21.978	
		倍面積	-3,580.704544		
		面積	1,790.3522720		
		地積	1,790.35 m ²		

合 計 1,790.3522720

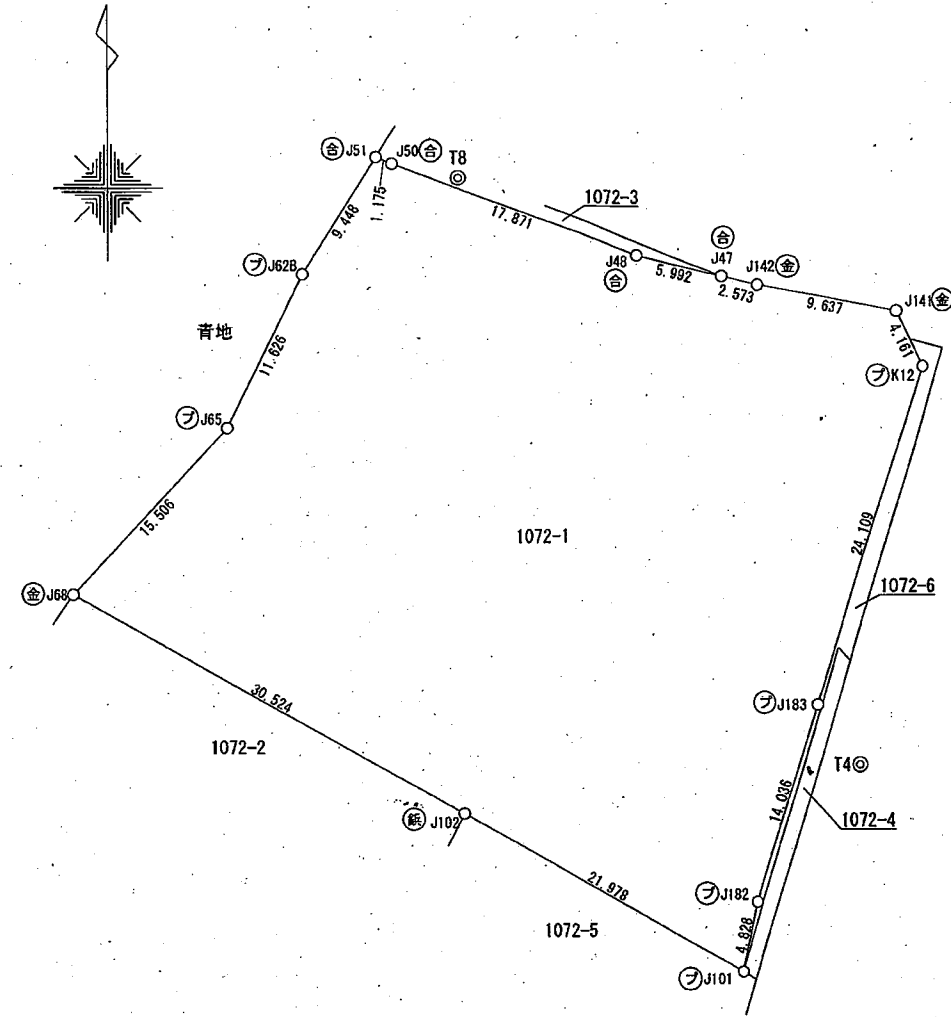

測地系	世界測地系(測地成果2011) 管理者のパラメータ変換による
座標系	IX系
測量年月日	令和4年5月11日
縮尺係数	0.999914
測量方式	トータルステーション測量

境界標凡例	
⊕	石 杭
⊙	コンクリート杭
⊗	合成樹脂杭
⊛	金 属 標
⊞	鉄 杭
⊕	刻 印
⊗	合成樹脂標

作成者

申請人

足利市長 早川尚秀



縮尺

1 / 500