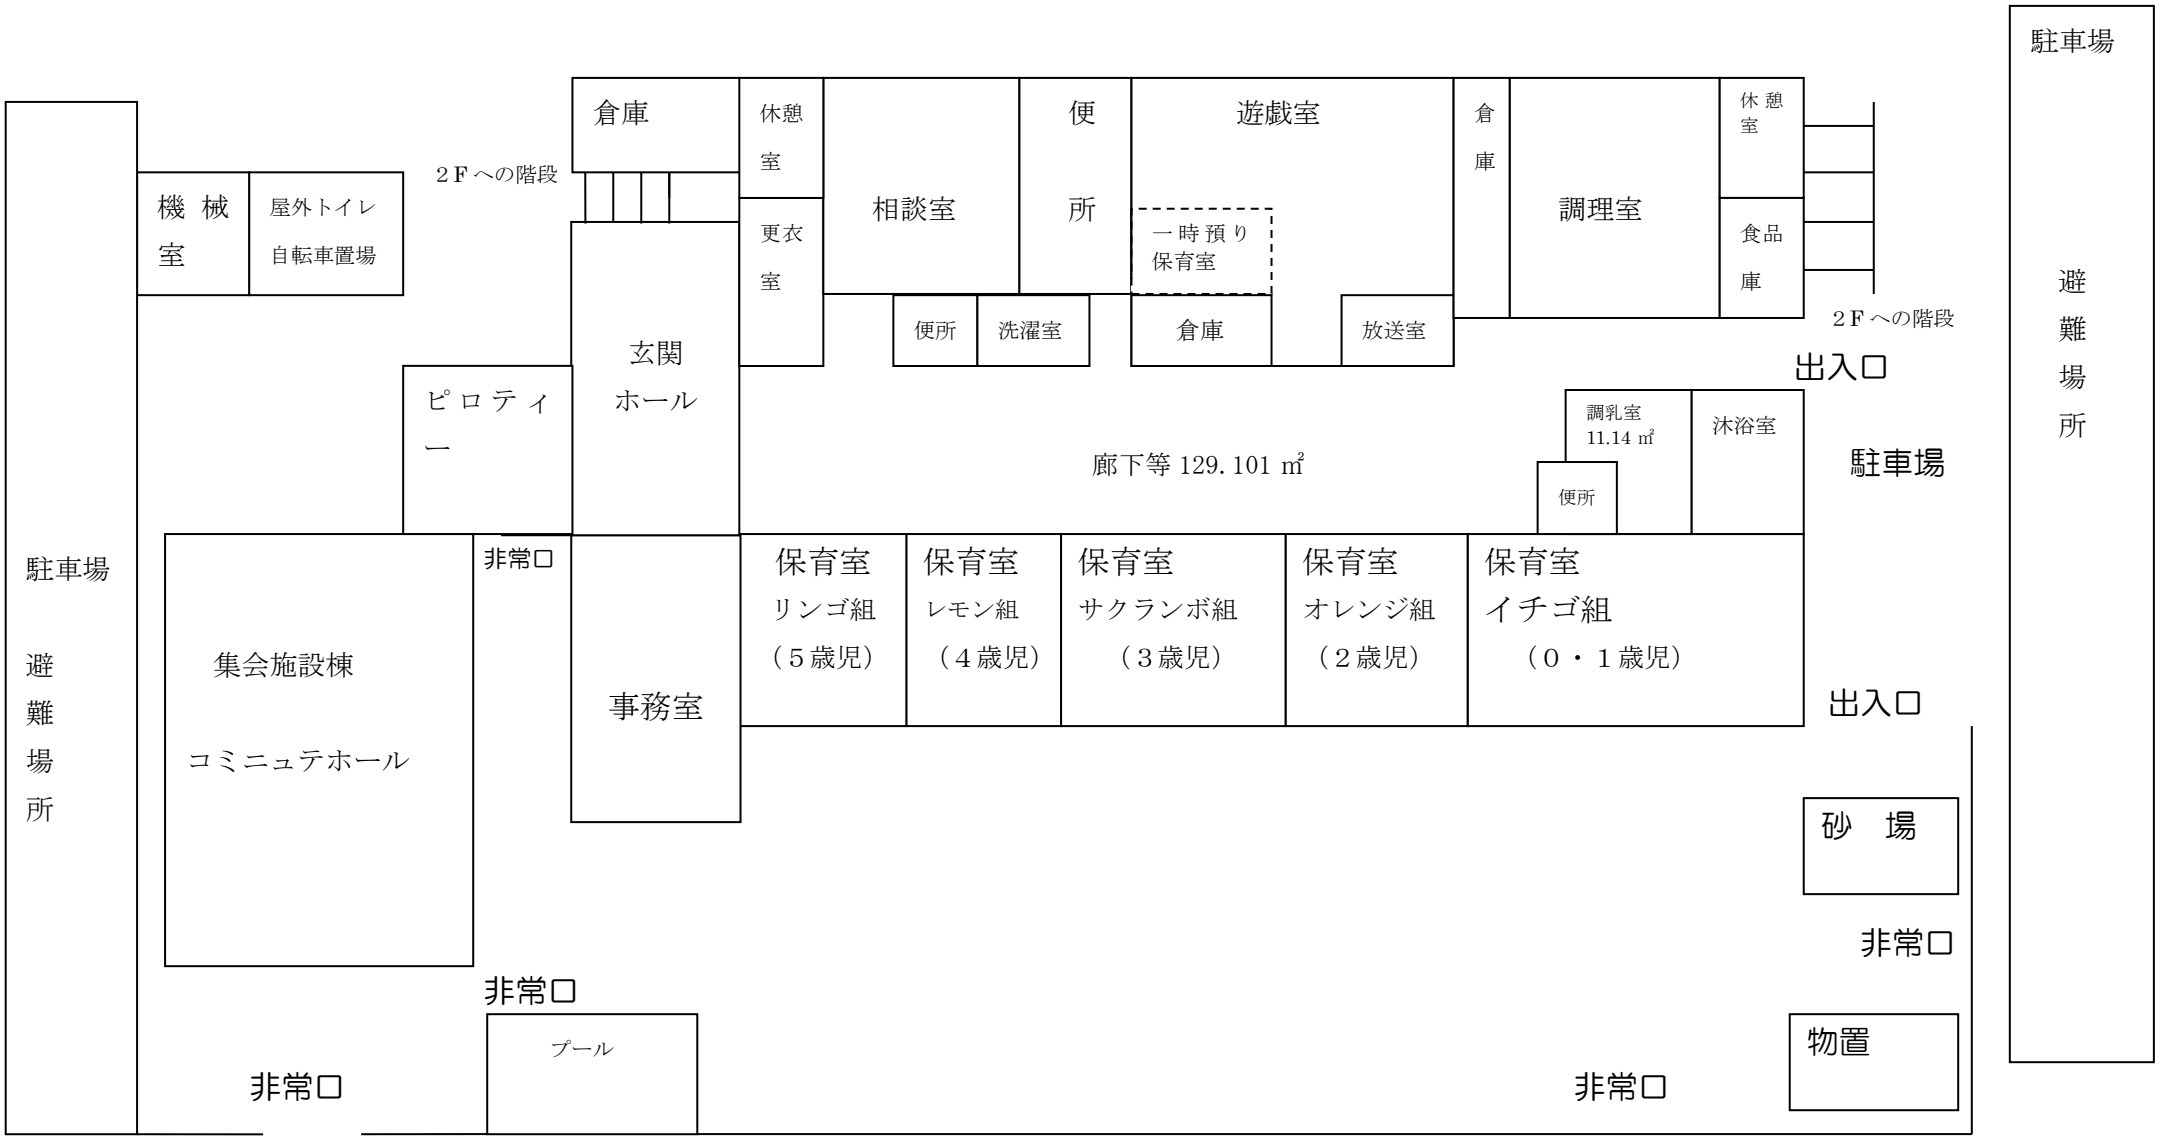施設平面図（1Ｆ保育所建物面積　９６１．５０１㎡　）