


参考資料 2 「公園区域図」

S=1:2800

開設年月日：S61.4.1
面積：6.46ha

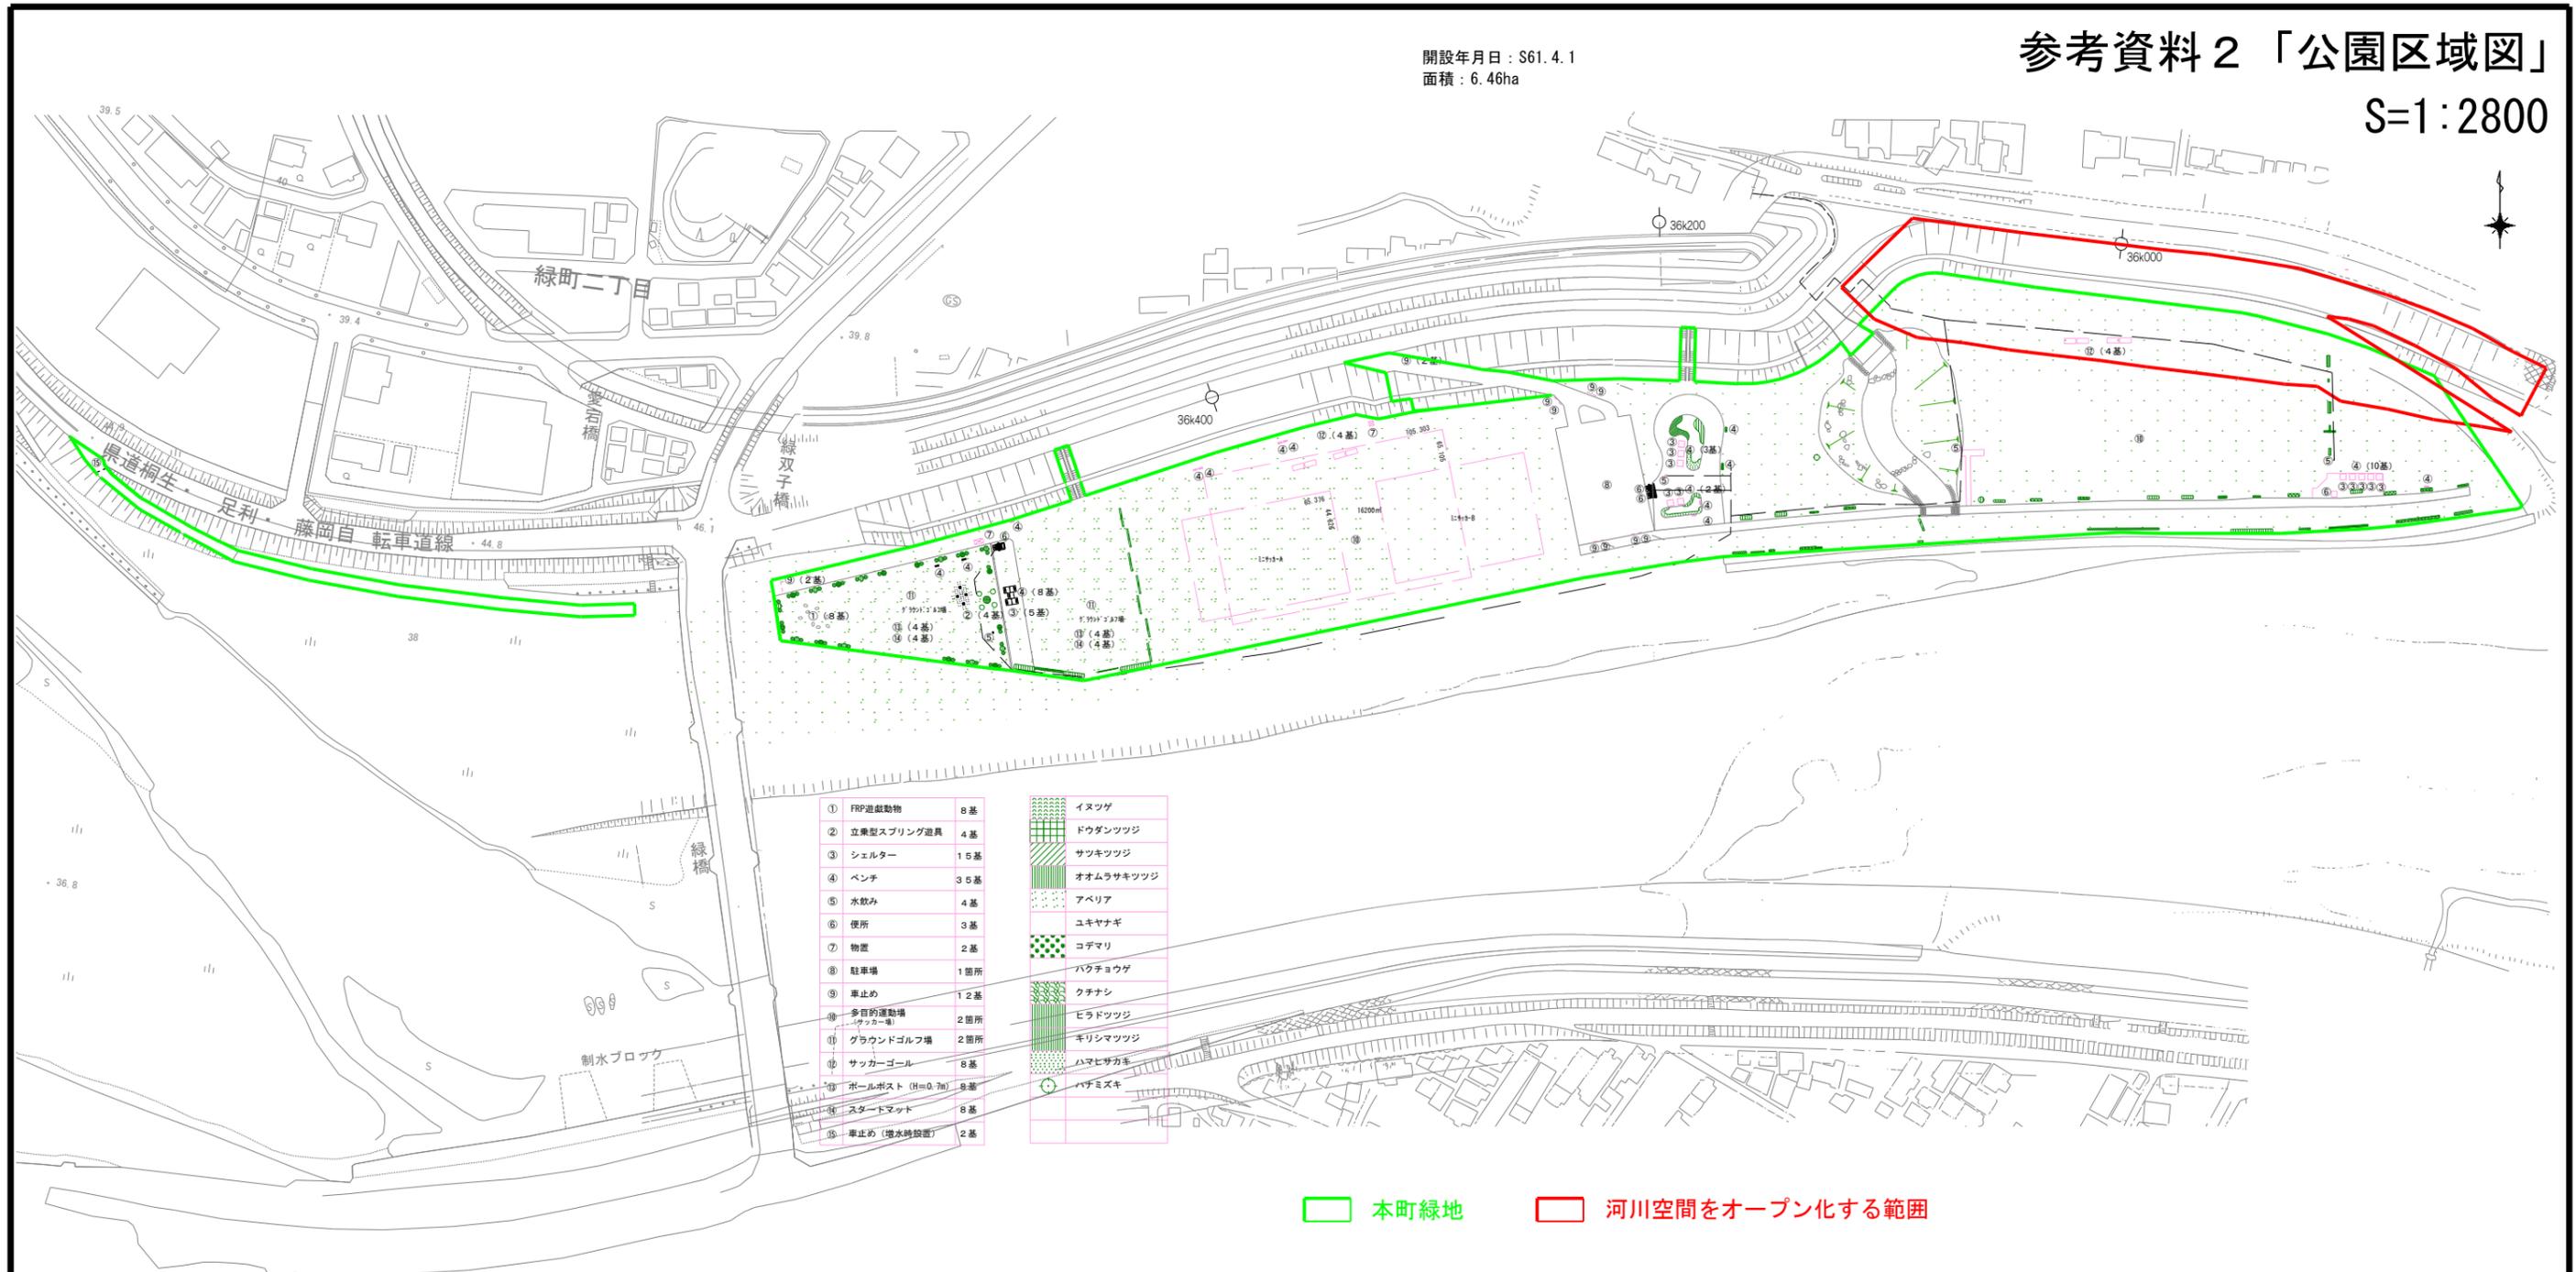

① FRP遊戯動物	8基
② 立乗型スプリング遊具	4基
③ シェルター	15基
④ ベンチ	35基
⑤ 水飲み	4基
⑥ 便所	3基
⑦ 物置	2基
⑧ 駐車場	1箇所
⑨ 車止め	12基
⑩ 多目的運動場 (サッカー場)	2箇所
⑪ グラウンドゴルフ場	2箇所
⑫ サッカーゴール	6基
⑬ ボールポスト (H=0.7m)	9基
⑭ スタートマット	8基
⑮ 車止め (増水時設置)	2基

イヌツゲ
ドウダンツツジ
サツキツツジ
オオムラサキツツジ
アベリア
ユキヤナギ
コデマリ
ハクチョウゲ
クチナシ
ヒラドツツジ
キリシマツツジ
ハマヒサカキ
ハチミズキ

 本町緑地
 河川空間をオープン化する範囲